


MC FRAME 64D

DECKENEINBAURAHMEN FÜR MASSIVWÄNDE FÜR B30

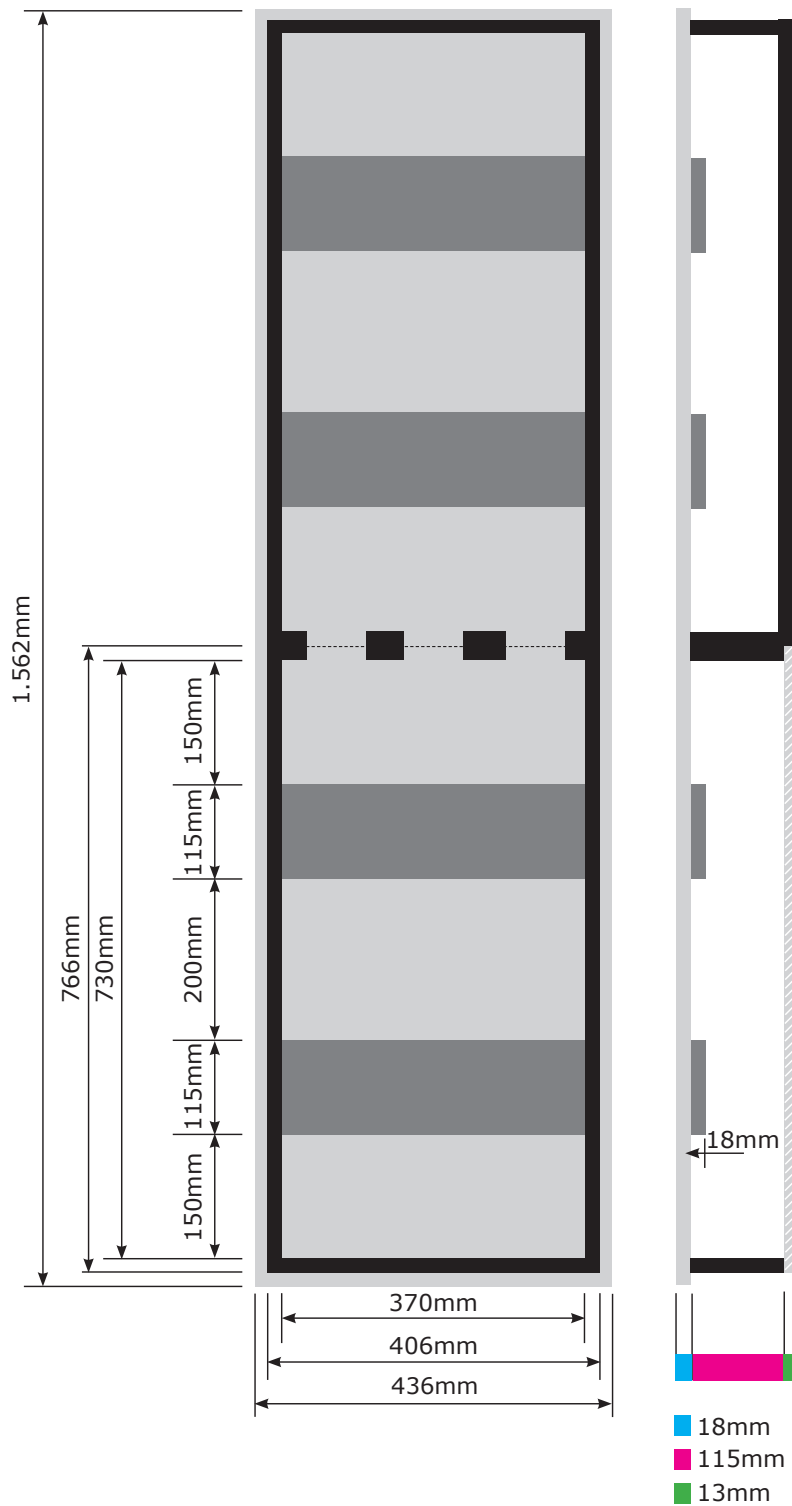

DIESER EINBAURAHMEN EIGNET SICH AUCH FÜR DAS EINGIEßEN IN BETON.

Materialstärke 18mm

Breite 436mm

Höhe 1.562mm

Tiefe 115mm (+13mm, +18mm)